



PROJEKT ZMIANY UŻYTKOWANIA CHAŁUPA Z WICHRÓWA

lokalizacja: MUZEUM WSI OPOLSKIEJ - PARK ETNOGRAFICZNY
OPOLE 45-835, ul. Wrocławska 174

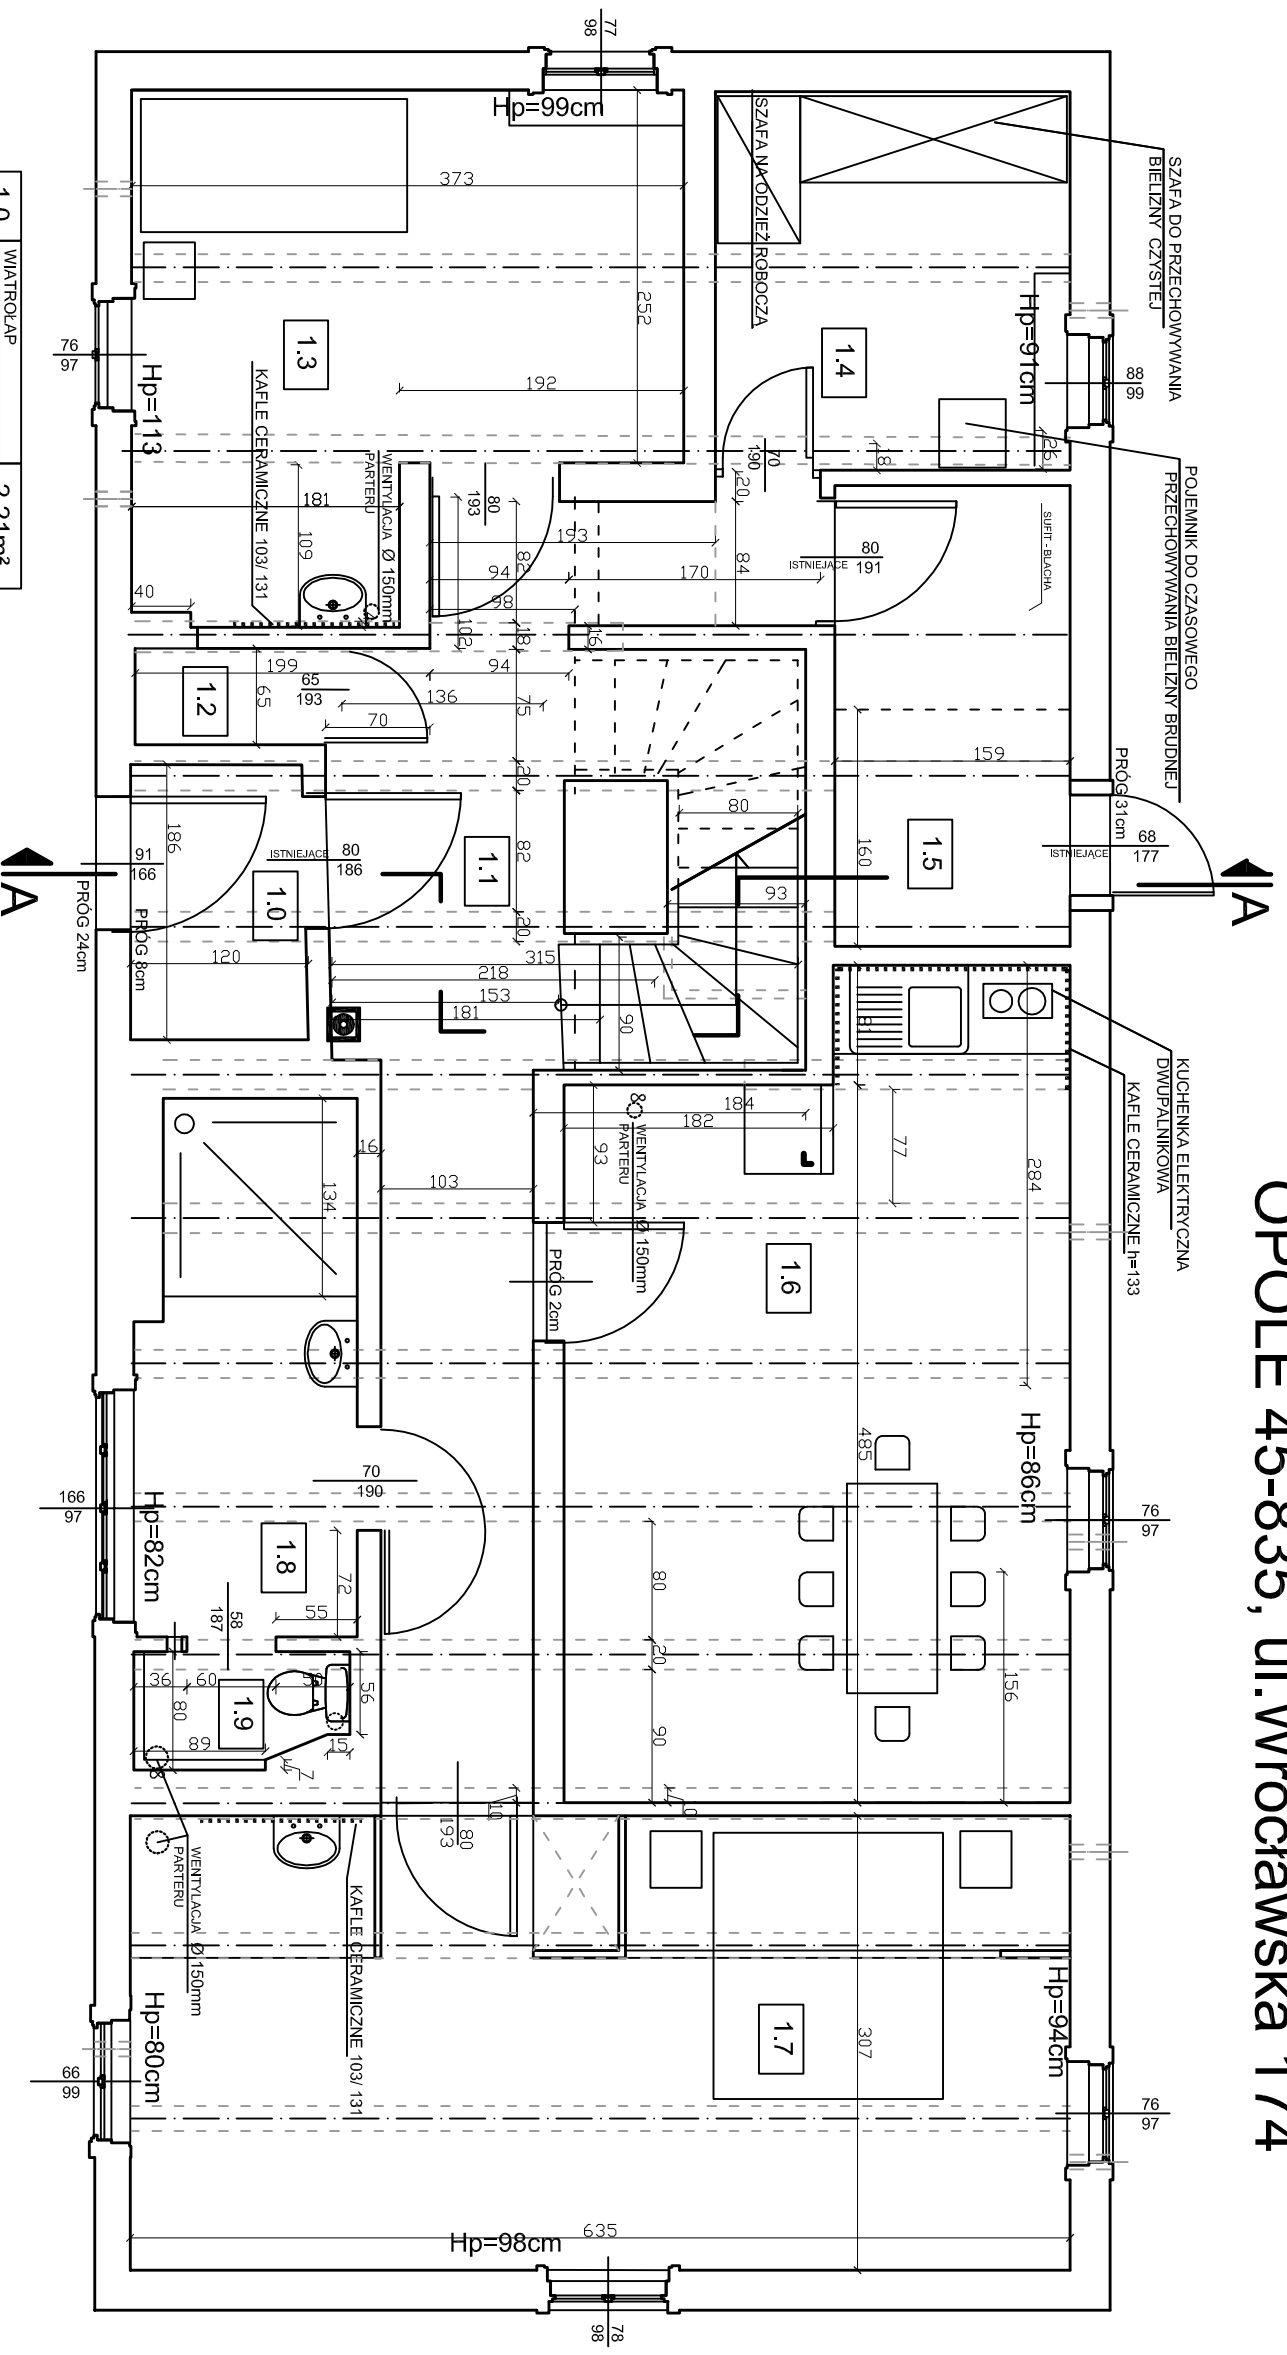

1.0	WIĄTRÓŁAP POSADZKA CERAMICZNA	2,21m ²
1.1	KOMUNIKACJA POSADZKA CERAMICZNA	14,13m ²
1.2	SCHOWEK POSADZKA CERAMICZNA	0,84m ²
1.3	POKÓJ GOŚCINNY POSADZKA CERAMICZNA	11,6m ²
1.4	POMIESZCZENIE MAG. - BIELIŻNA, ODDZIEŻ POSADZKA CERAMICZNA	6,1m ²
1.5	POMIESZCZENIE MAGAZYNOWE - P.POŻ. POSADZKA BETONOWA	4,95m ²
1.6	POMIESZCZENIE JADALNI DESKI	17,9m ²
1.7	POKÓJ GOŚCINNY DESKI	19,5m ²
1.8	ŁAZIENKA - PRYSZNIC DESKI	5,2m ²
1.9	WC DESKI	0,95m ²

RZUT PARTERU skala 1:50

	Projekował	maj 2008	mgr inż arch Joanna Wojkowska upr.3/82/Op	
	Sprawdził	maj 2008	mgr inż arch Bożena Wojkowska Z7/80/Op	
	Opracował	maj 2008	mgr inż arch Agnieszka Sowa	
	Data		Nazwisko	
Temat Rysunku			RZUT PARTERU	
Objekt			Adres	
CHAŁUPA Z WICHRÓWA			ul. WROCLAWSKA, OPOLE	
			Nr rys.	